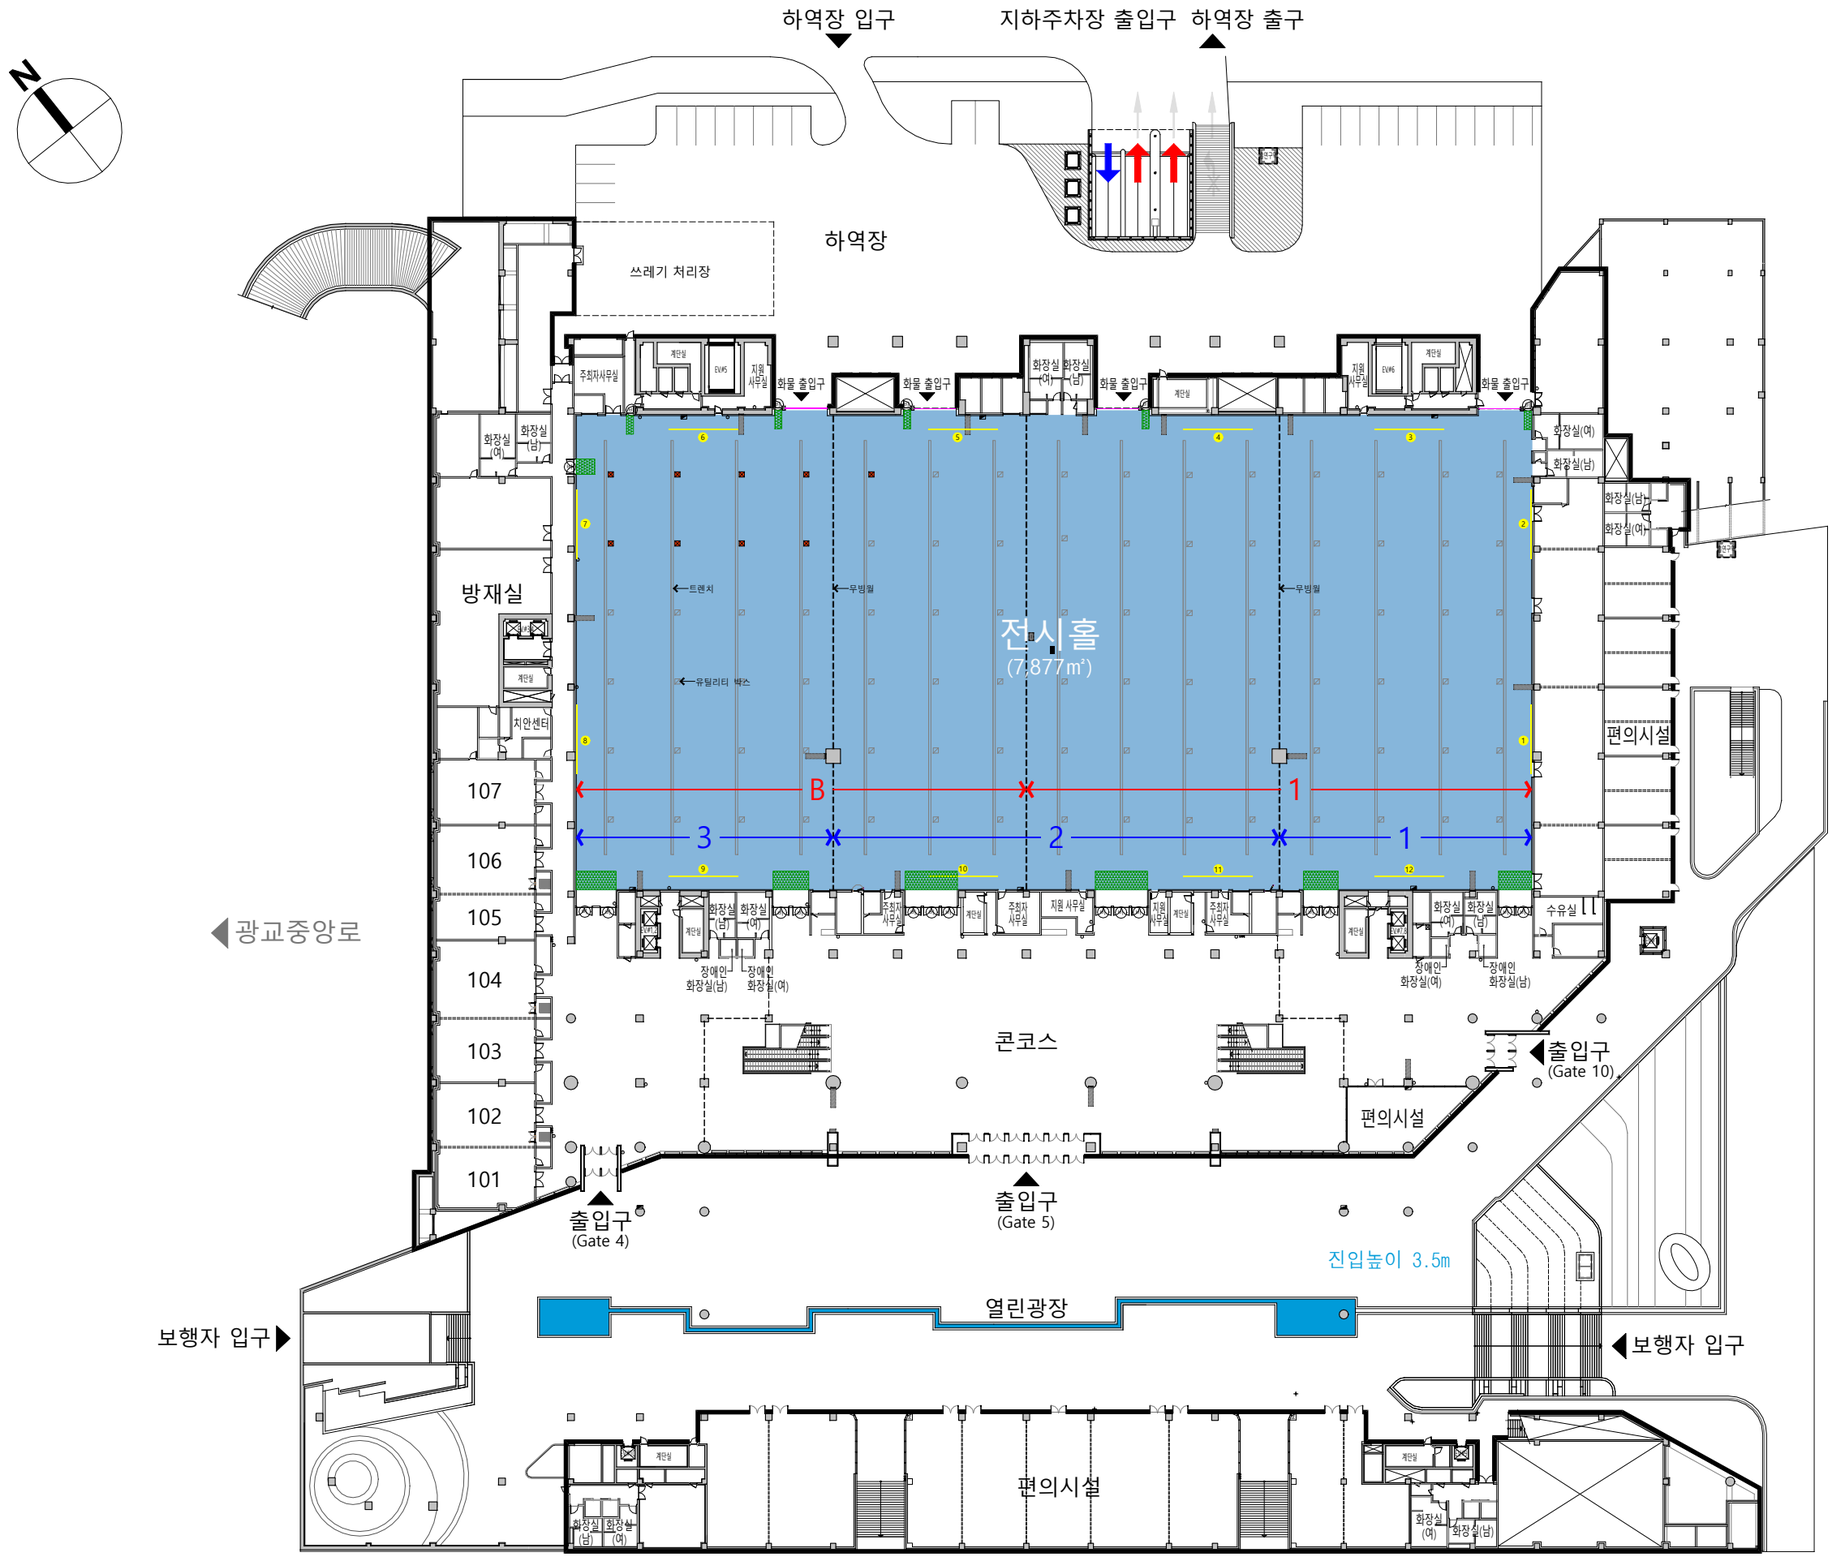

1 지상1층 평면도

S : 1/800(A3)

■ 전시홀 세부안내

규모	7,877㎡			
세부규격	구분		가로x세로x높이(m)	면적(㎡)
	전체		124.5 x 62 x 12	7,877
	2분할	A홀	66.0 x 62 x 12	4,177
		B홀	58.5 x 62 x 12	3,700
	3분할	1홀	32.8 x 62 x 12	2,095
		2홀	58.2 x 62 x 12	3,657
		3홀	33.5 x 62 x 12	2,125
장비	스피커 : 메인 300w x 32개 마이크 : 유선 3개, 무선 3개			
수용능력	439부스(3x3 부스 기준, 통로 포함) 바닥하중 : 3t/㎡			
주요시설	트렌치 : 전기, 급배수, 압축공기, 전화, 인터넷 바닥마감 : 콘크리트 하드너			
주최자 이용시설	주최자사무실 : 1층 - 4개, 2층 - 2개 지원사무실 : 4개			

구분	현수막 크기
1 , 2	9m x 제한없음
3 , 4 5 , 6	9m x 5.5m
7 , 8	9m x 제한없음
9 , 10 11 , 12	9m x 6.5m

전기설비

전시장 전체 전기설비용량 : 750(kVA)

홀당 전기설비용량 : 250(kVA)

유틸리티 박스당 전기설비 : 용량 - 100(A)/3Ø4W/380V/220V
(삼상 220V 이용불가 - 별도 장비 준비 필요)

통신설비(트렌치당 용량)

유선 인터넷 6port, 무선인터넷(802.11a/b/g/n), TV

급배수 및 압축공기

급/배수 사용압력 5kg/㎠ (☒은 급배수 이용 불가)

압축공기 최대 사용압력 9kg/㎠

방재설비

소화전 14개, 소화기 28개

■ 범례

▨	유틸리티 박스
☒	유틸리티 박스 (급배수 미설치)
	소화전
	소화전 앞 전면개방
비	비상문
	비상문 앞 이격(2.4m)
소	소화기
	전력판넬
	하역셔터 (장치/철거기간 중 2개이상 개방)
	흡연구역(2.07m x 2.35m)
	현수막 바텐
	주차정산기(2개소)

1 지상1층 영역구분도

S : 1/800(A3)

■ 전시홀 세부안내

규모	7,877㎡			
세부규격	구분		가로x세로x높이(m)	면적(㎡)
	전체		124.5 x 62 x 12	7,877
	2분할	A홀	66.0 x 62 x 12	4,177
		B홀	58.5 x 62 x 12	3,700
	3분할	1홀	32.8 x 62 x 12	2,095
		2홀	58.2 x 62 x 12	3,657
		3홀	33.5 x 62 x 12	2,125
장비	스피커 : 메인 300w x 32개 마이크 : 유선 3개, 무선 3개			
수용능력	439부스(3x3 부스 기준, 통로 포함) 바닥하중 : 3t/㎡			
주요시설	트렌치 : 전기, 급배수, 압축공기, 전화, 인터넷 바닥마감 : 콘크리트 하드너			
주최자 이용시설	주최자사무실 : 1층 - 4개, 2층 - 2개 지원사무실 : 4개			

구분	현수막 크기
1 , 2	9m x 제한없음
3 , 4 5 , 6	9m x 5.5m
7 , 8	9m x 제한없음
9 , 10 11 , 12	9m x 6.5m

전기설비

전시장 전체 전기설비용량 : 750(kVA)

홀당 전기설비용량 : 250(kVA)

유틸리티 박스당 전기설비 : 용량 - 100(A)/3Ø4W/380V/220V
(삼상 220V 이용불가 - 별도 장비 준비 필요)

통신설비(트렌치당 용량)

유선 인터넷 6port, 무선인터넷(802.11a/b/g/n), TV

급배수 및 압축공기

급/배수 사용압력 5kg/㎠ (☒은 급배수 이용 불가)

압축공기 최대 사용압력 9kg/㎠

방재설비

소화전 14개, 소화기 28개

■ 범례

▨	유틸리티 박스
☒	유틸리티 박스 (급배수 미설치)
	소화전
	소화전 앞 전면개방
비	비상문
	비상문 앞 이격(2.4m)
소	소화기
	전력판넬
	하역셔터 (장치/철거기간 중 2개이상 개방)
	흡연구역(2.07m x 2.35m)
	현수막 바텐
	주차정산기(2개소)

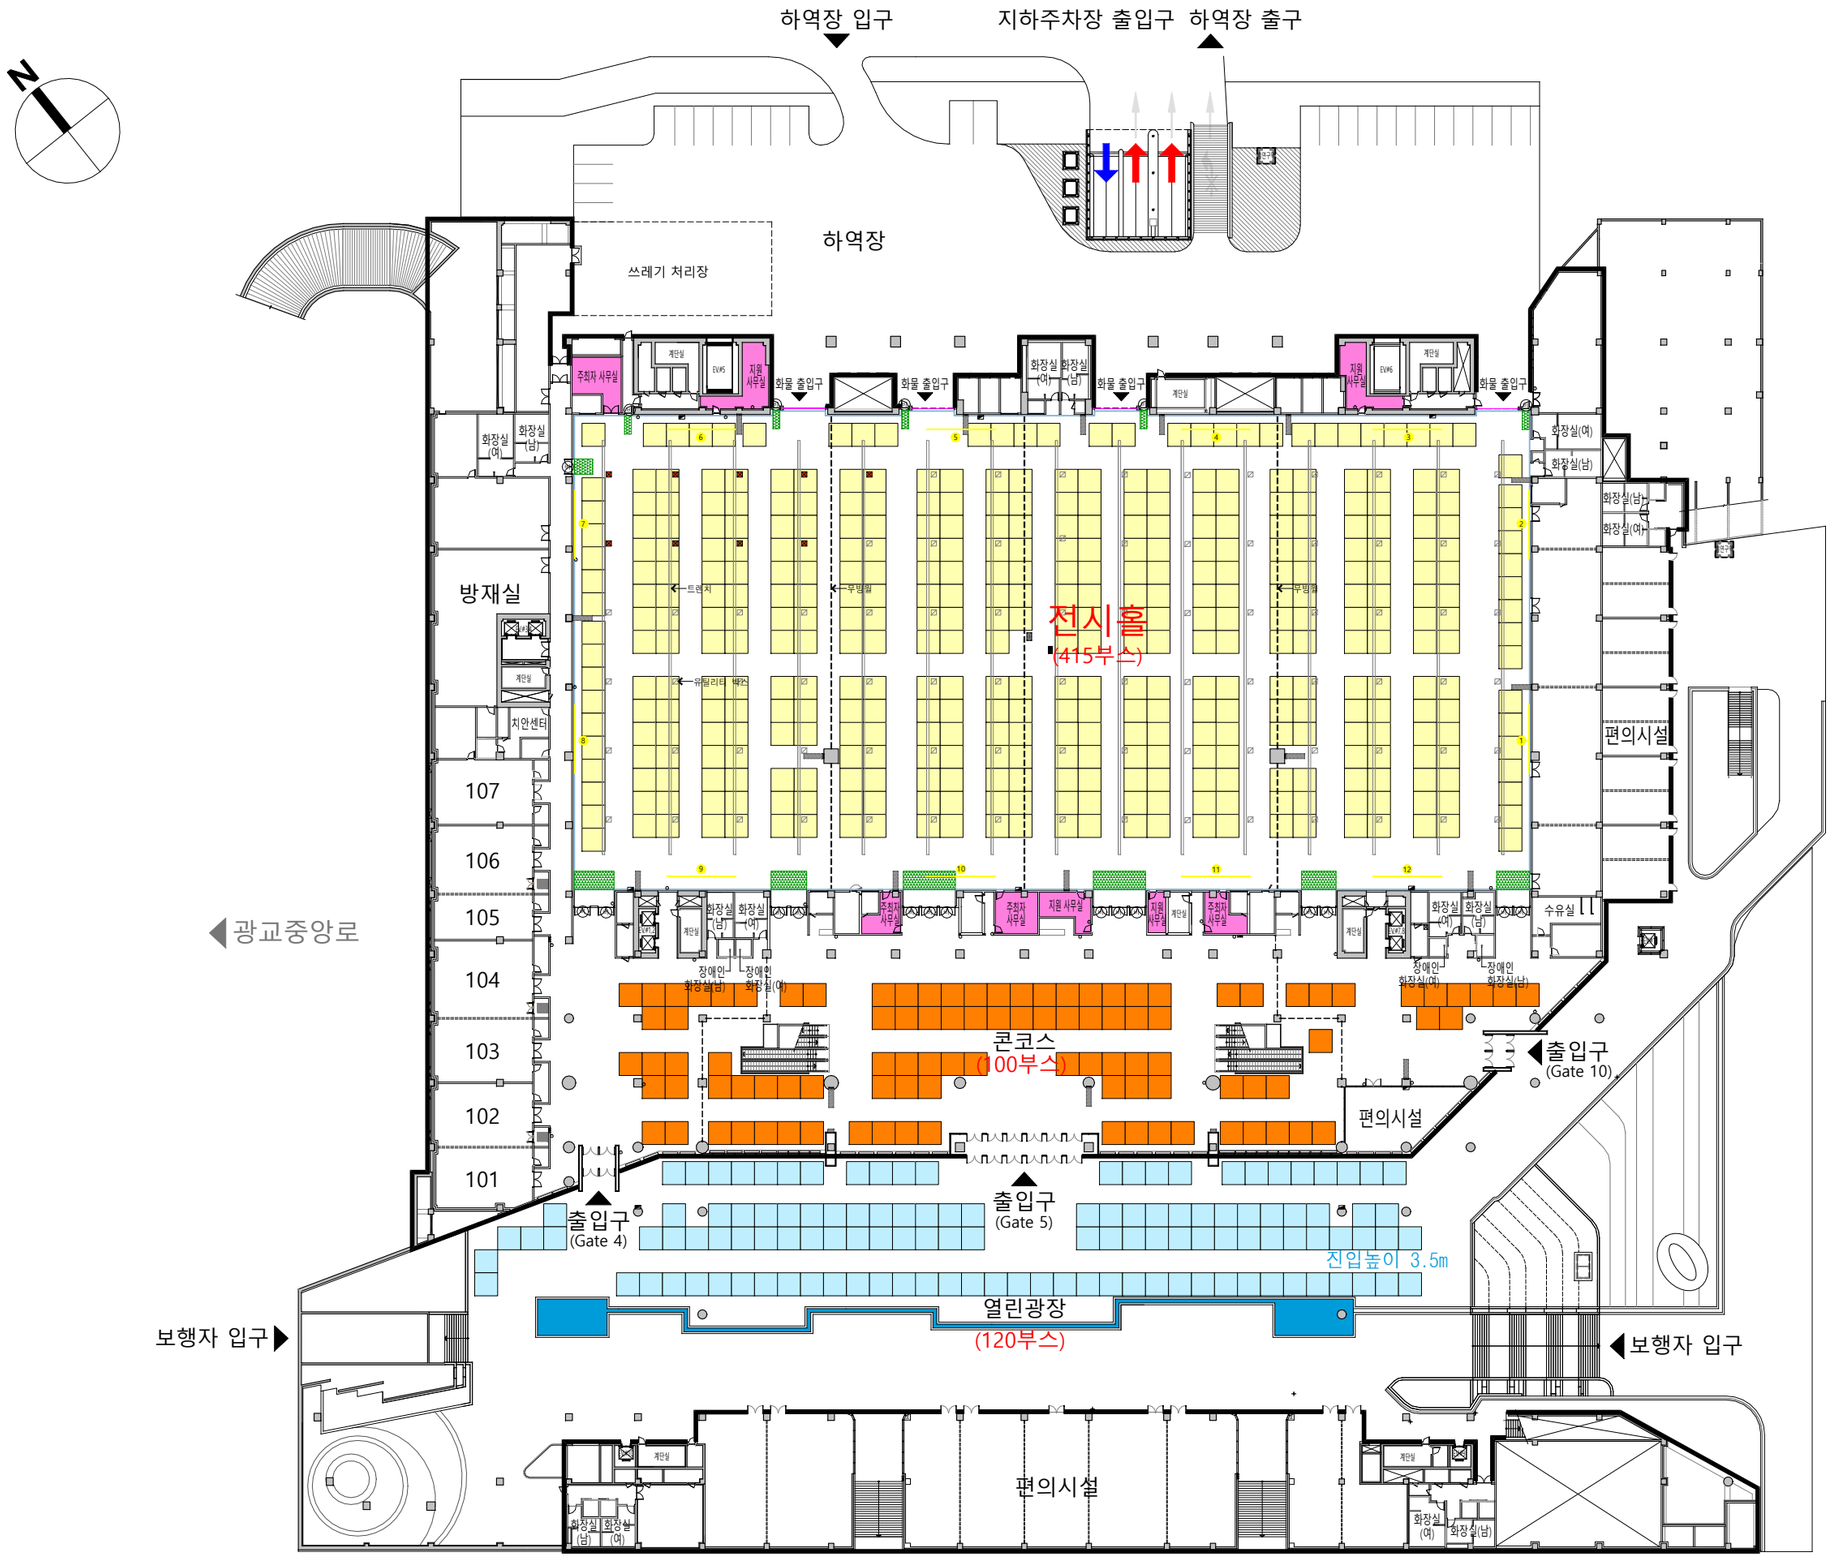

1 지상1층 부스배치도(ALL-1)

S : 1/800(A3)

■ 전시홀 세부안내

규모	7,877㎡				구분	현수막 크기
세부규격	구분		가로x세로x높이(m)	면적(㎡)	1 , 2	9m x 제한없음
	전체		124.5 x 62 x 12	7,877		
	2분할	A홀	66.0 x 62 x 12	4,177		
		B홀	58.5 x 62 x 12	3,700		
	3분할	1홀	32.8 x 62 x 12	2,095	3 , 4	9m x 5.5m
		2홀	58.2 x 62 x 12	3,657	5 , 6	
		3홀	33.5 x 62 x 12	2,125		
장비	스피커 : 메인 300w x 32개				7 , 8	9m x 제한없음
	마이크 : 유선 3개, 무선 3개					
수용능력	439부스(3x3 부스 기준, 통로 포함)					
	바닥하중 : 3t/㎡					
주요시설	트렌치 : 전기, 급배수, 압축공기, 전화, 인터넷				9 , 10	9m x 6.5m
	바닥마감 : 콘크리트 하드너				11 , 12	
주최자 이용시설	주최자사무실 : 1층 - 4개, 2층 - 2개					
	지원사무실 : 4개					

전기설비

전시장 전체 전기설비용량 : 750(kVA)

홀당 전기설비용량 : 250(kVA)

유틸리티 박스당 전기설비 : 용량 - 100(A)/3Ø4W/380V/220V
(삼상 220V 이용불가 - 별도 장비 준비 필요)

통신설비(트렌치당 용량)

유선 인터넷 6port, 무선인터넷(802.11a/b/g/n), TV

급배수 및 압축공기

급/배수 사용압력 5kg/㎠ 압축공기 최대 사용압력 9kg/㎠
(☒ 은 급배수 이용 불가)

방재설비

소화전 14개, 소화기 28개

■ 범례

▨	유틸리티 박스
☒	유틸리티 박스 (급배수 미설치)
	소화전
	소화전 앞 전면개방
(비)	비상문
	비상문 앞 이격(2.4m)
(소)	소화기
	전력판넬
	하역셔터 (장치/철거기간 중 2개이상 개방)
	흡연구역(2.07m x 2.35m)
	현수막 바텐
	주차정산기(2개소)

■ 부스 배치 수량

	전시홀 ALL	415
	콘코스(로비)	100
	열린광장	120
계		635

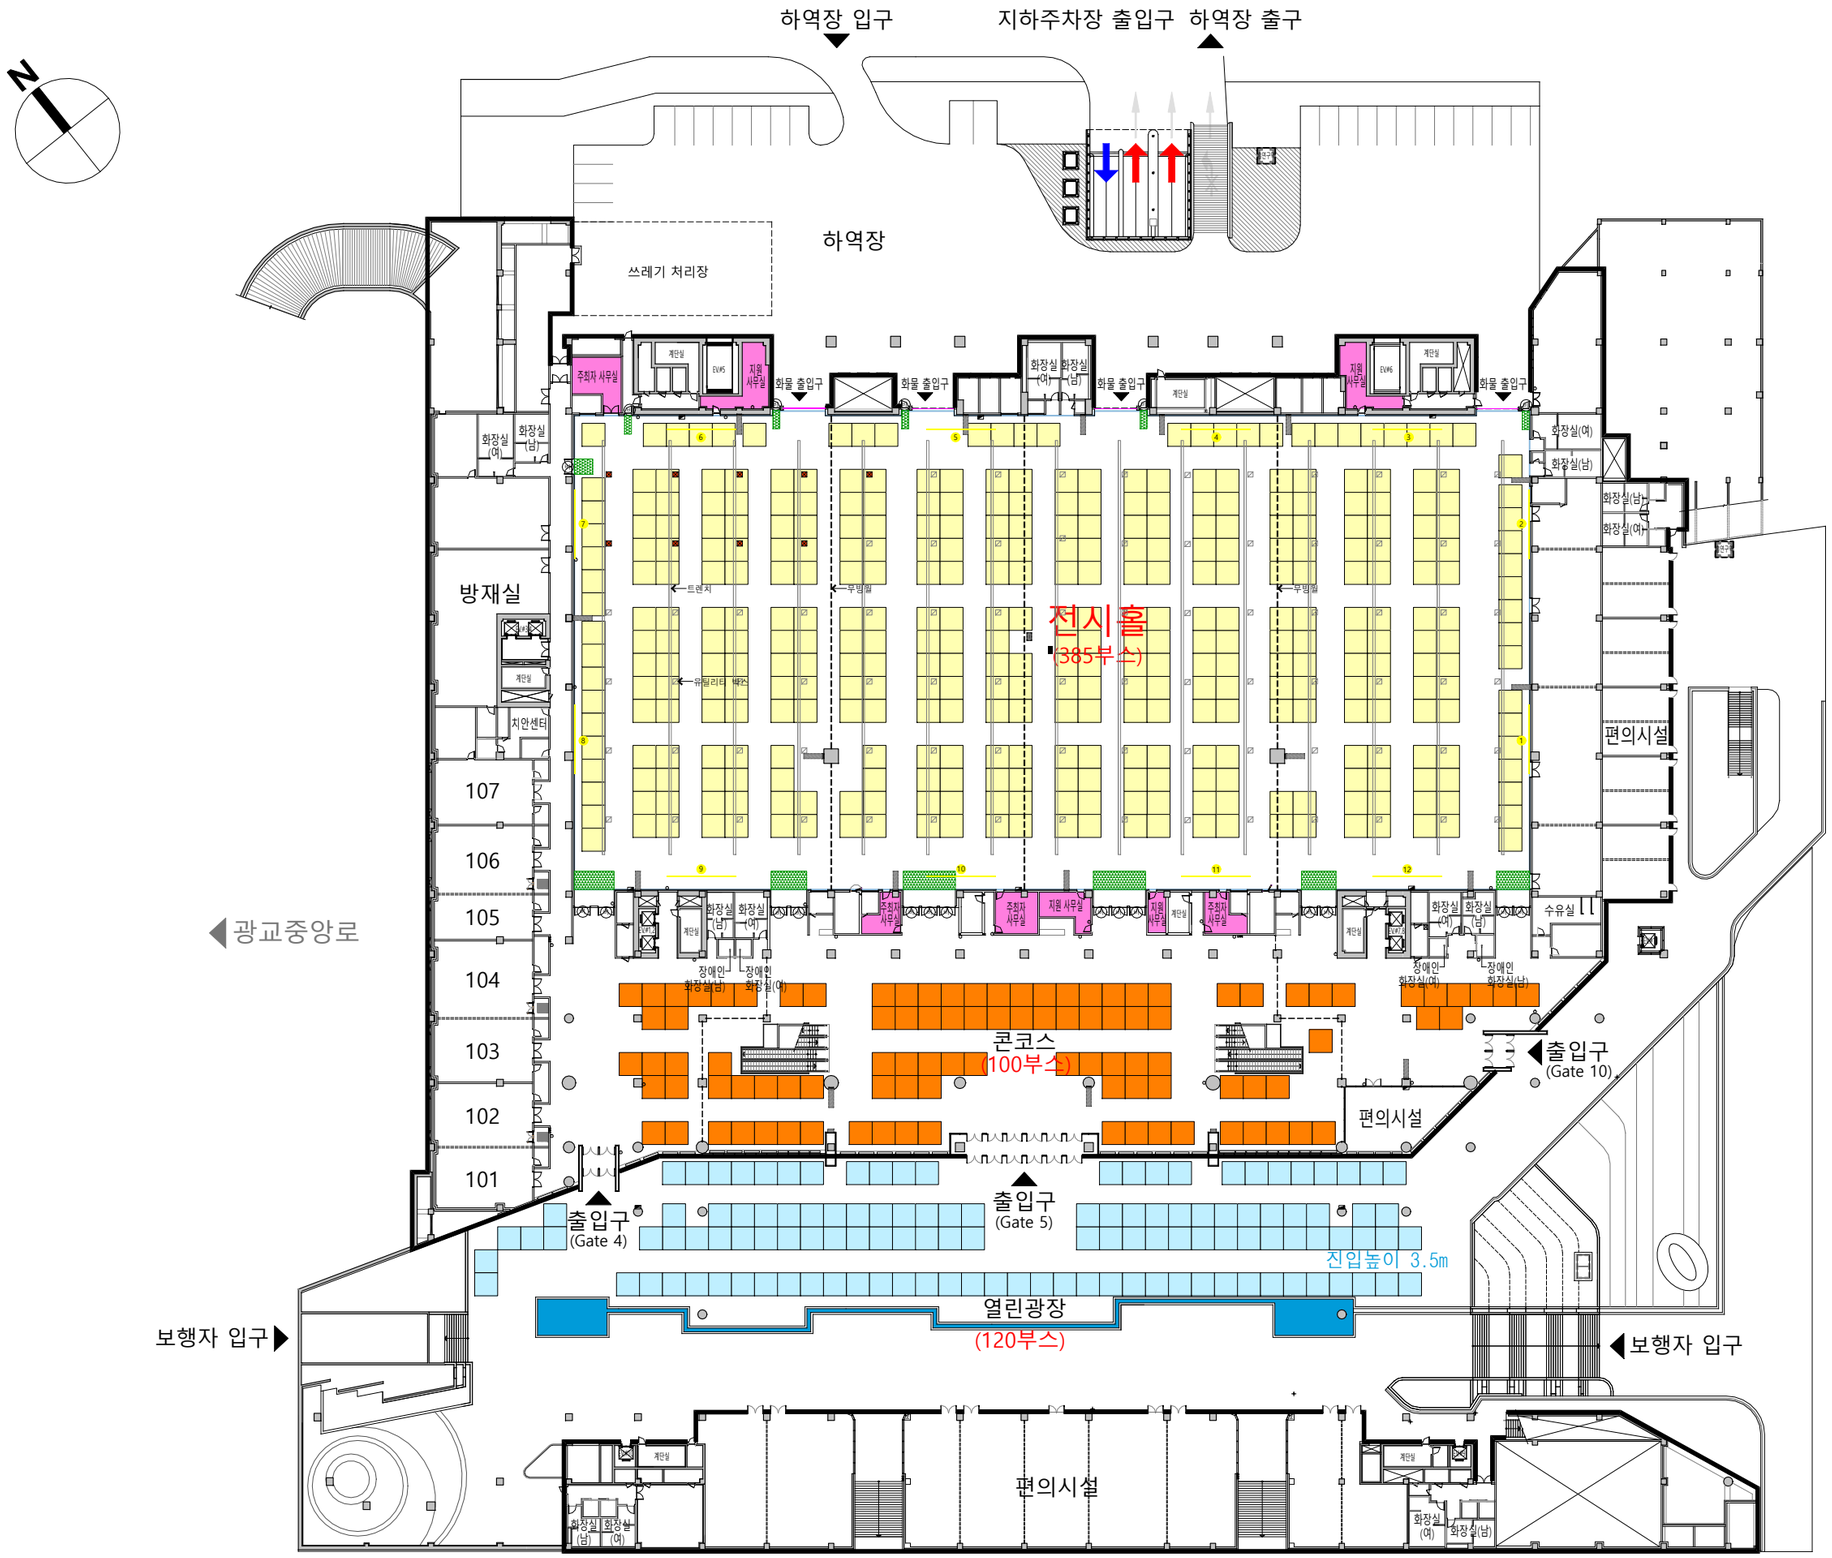

1 지상1층 부스배치도(ALL-2)

S : 1/800(A3)

■ 전시홀 세부안내

규모	7,877㎡			
세부규격	구분		가로x세로x높이(m)	면적(㎡)
	전체		124.5 x 62 x 12	7,877
	2분할	A홀	66.0 x 62 x 12	4,177
		B홀	58.5 x 62 x 12	3,700
	3분할	1홀	32.8 x 62 x 12	2,095
		2홀	58.2 x 62 x 12	3,657
		3홀	33.5 x 62 x 12	2,125
장비	스피커 : 메인 300w x 32개 마이크 : 유선 3개, 무선 3개			
수용능력	439부스(3x3 부스 기준, 통로 포함) 바닥하중 : 3t/㎡			
주요시설	트렌치 : 전기, 급배수, 압축공기, 전화, 인터넷 바닥마감 : 콘크리트 하드너			
주최자 이용시설	주최자사무실 : 1층 - 4개, 2층 - 2개 지원사무실 : 4개			

구분	현수막 크기
1 , 2	9m x 제한없음
3 , 4 5 , 6	9m x 5.5m
7 , 8	9m x 제한없음
9 , 10 11 , 12	9m x 6.5m

전기설비

전시장 전체 전기설비용량 : 750(kVA)

홀당 전기설비용량 : 250(kVA)

유틸리티 박스당 전기설비 : 용량 - 100(A)/3Ø4W/380V/220V
(삼상 220V 이용불가 - 별도 장비 준비 필요)

통신설비(트렌치당 용량)

유선 인터넷 6port, 무선인터넷(802.11a/b/g/n), TV

급배수 및 압축공기

급/배수 사용압력 5kg/㎠ (☒은 급배수 이용 불가)

압축공기 최대 사용압력 9kg/㎠

방재설비

소화전 14개, 소화기 28개

■ 범례

▨	유틸리티 박스
☒	유틸리티 박스 (급배수 미설치)
	소화전
	소화전 앞 전면개방
(비)	비상문
	비상문 앞 이격(2.4m)
(소)	소화기
	전력판넬
	하역셔터 (장치/철거기간 중 2개이상 개방)
	흡연구역(2.07m x 2.35m)
	현수막 바텐
	주차정산기(2개소)

■ 부스 배치 수량

	전시홀 ALL	385
	콘코스(로비)	100
	열린광장	120
계		605

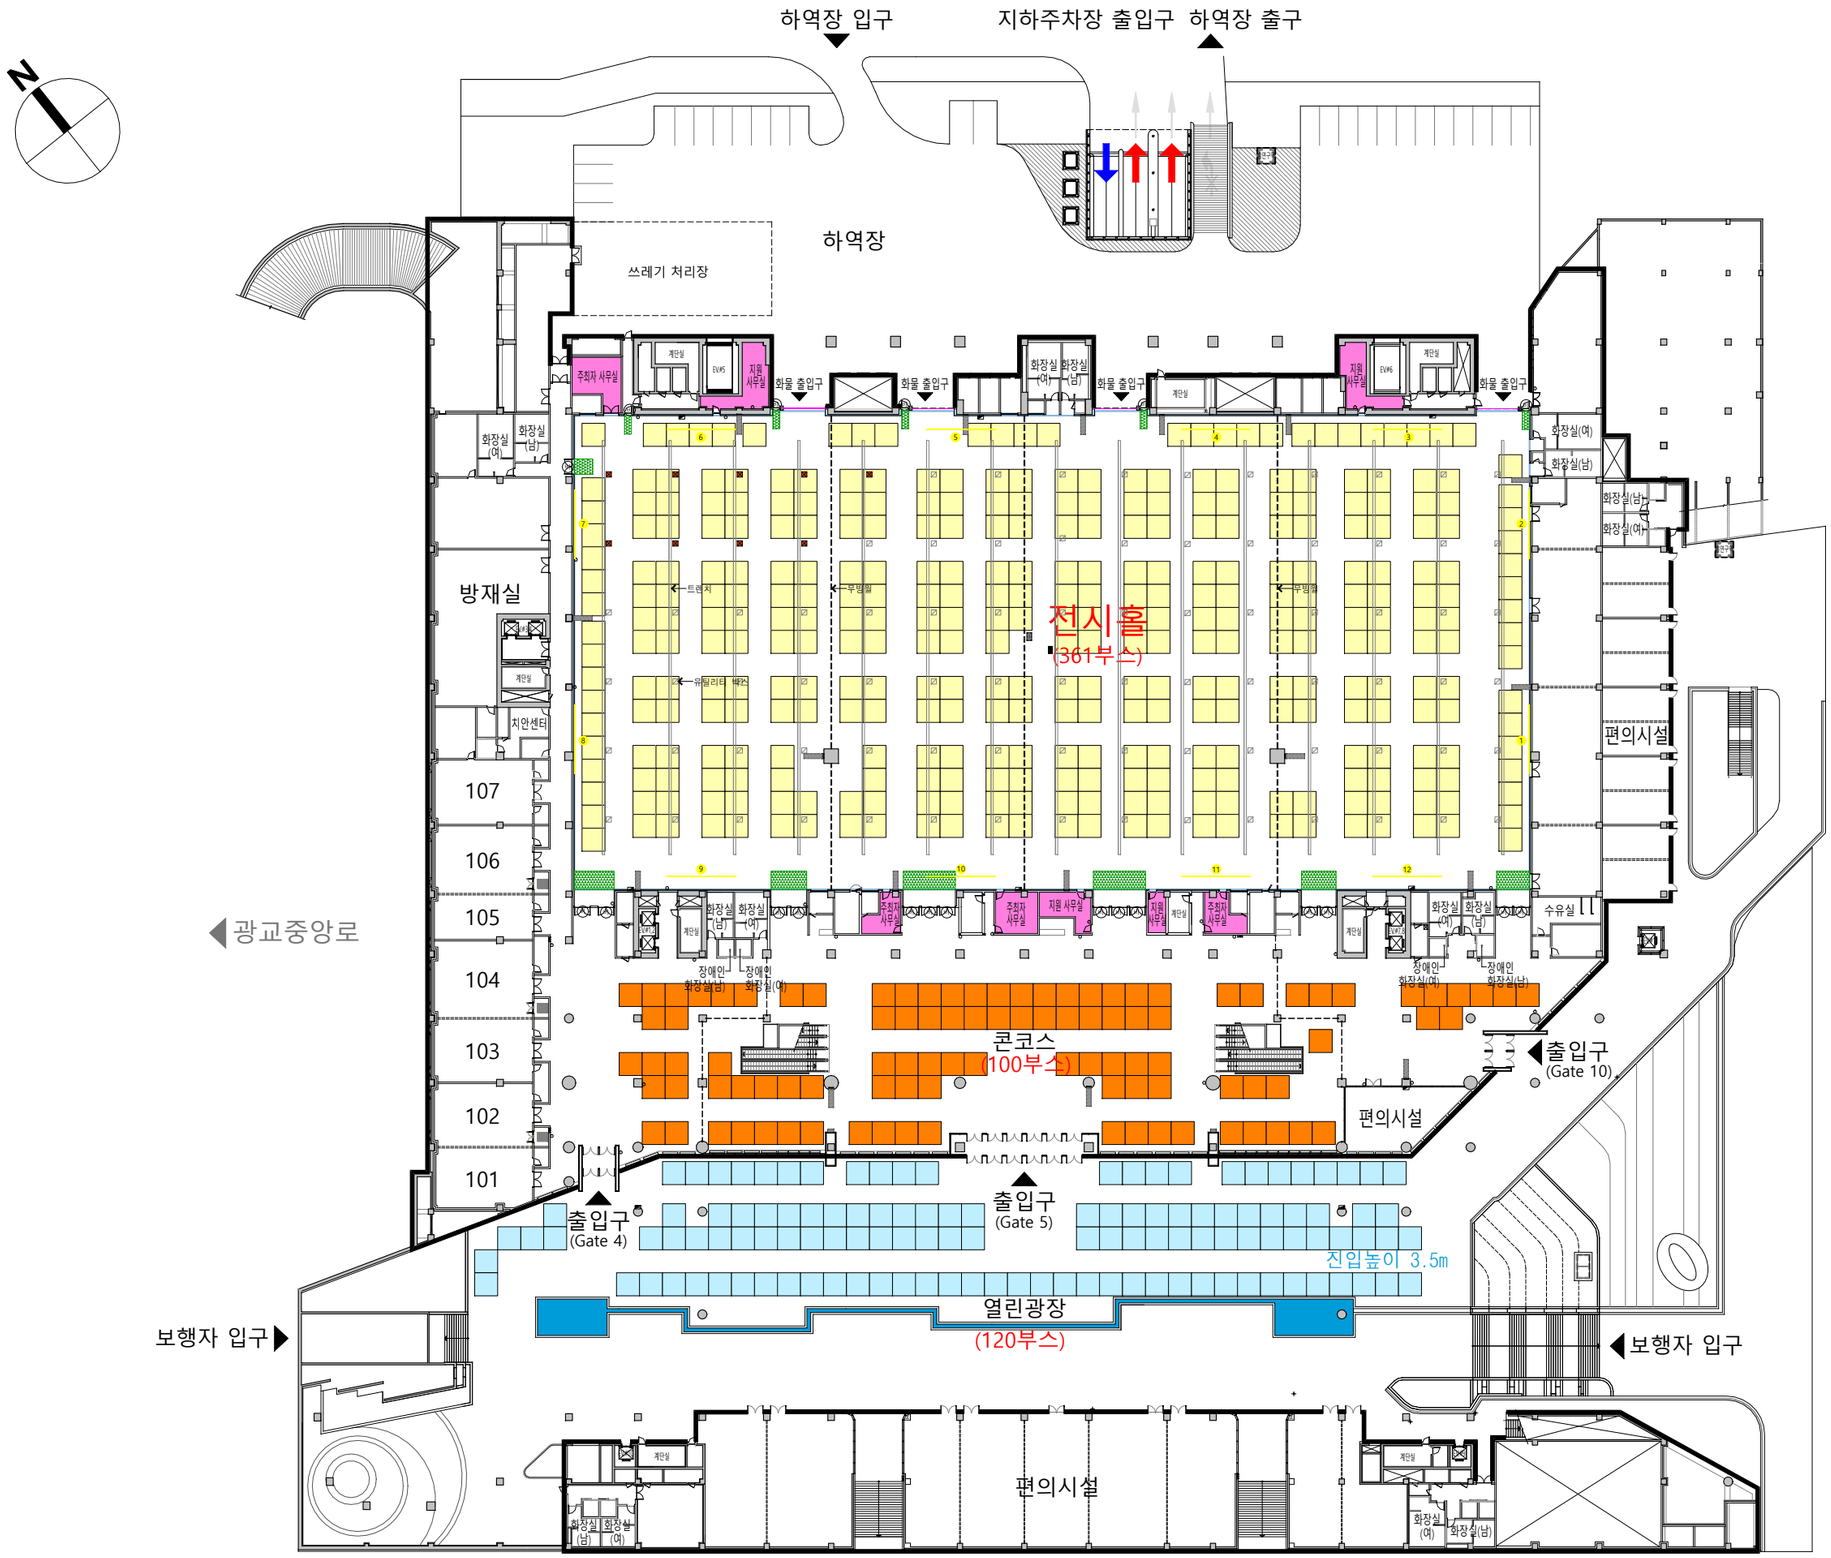

1 지상1층 부스배치도(ALL-3)

S : 1/800(A3)

■ 전시홀 세부안내

규모	7,877㎡			
세부규격	구분		가로x세로x높이(m)	면적(㎡)
	전체		124.5 x 62 x 12	7,877
	2분할	A홀	66.0 x 62 x 12	4,177
		B홀	58.5 x 62 x 12	3,700
	3분할	1홀	32.8 x 62 x 12	2,095
		2홀	58.2 x 62 x 12	3,657
		3홀	33.5 x 62 x 12	2,125
장비	스피커 : 메인 300w x 32개 마이크 : 유선 3개, 무선 3개			
수용능력	439부스(3x3 부스 기준, 통로 포함) 바닥하중 : 3t/㎡			
주요시설	트렌치 : 전기, 급배수, 압축공기, 전화, 인터넷 바닥마감 : 콘크리트 하드너			
주최자 이용시설	주최자사무실 : 1층 - 4개, 2층 - 2개 지원사무실 : 4개			

구분	현수막 크기
1 , 2	9m x 제한없음
3 , 4 5 , 6	9m x 5.5m
7 , 8	9m x 제한없음
9 , 10 11 , 12	9m x 6.5m

전기설비

전시장 전체 전기설비용량 : 750(kVA)

홀당 전기설비용량 : 250(kVA)

유틸리티 박스당 전기설비 : 용량 - 100(A)/3Ø4W/380V/220V
(삼상 220V 이용불가 - 별도 장비 준비 필요)

통신설비(트렌치당 용량)

유선 인터넷 6port, 무선인터넷(802.11a/b/g/n), TV

급배수 및 압축공기

급/배수 사용압력 5kg/㎠ (☒은 급배수 이용 불가)

압축공기 최대 사용압력 9kg/㎠

방재설비

소화전 14개, 소화기 28개

■ 범례

▨	유틸리티 박스
☒	유틸리티 박스 (급배수 미설치)
	소화전
	소화전 앞 전면개방
(비)	비상문
	비상문 앞 이격(2.4m)
(소)	소화기
	전력판넬
	하역셔터 (장치/철거기간 중 2개이상 개방)
	흡연구역(2.07m x 2.35m)
	현수막 바텐
	주차정산기(2개소)

■ 부스 배치 수량

	전시홀 ALL	361
	콘코스(로비)	100
	열린광장	120
계		581

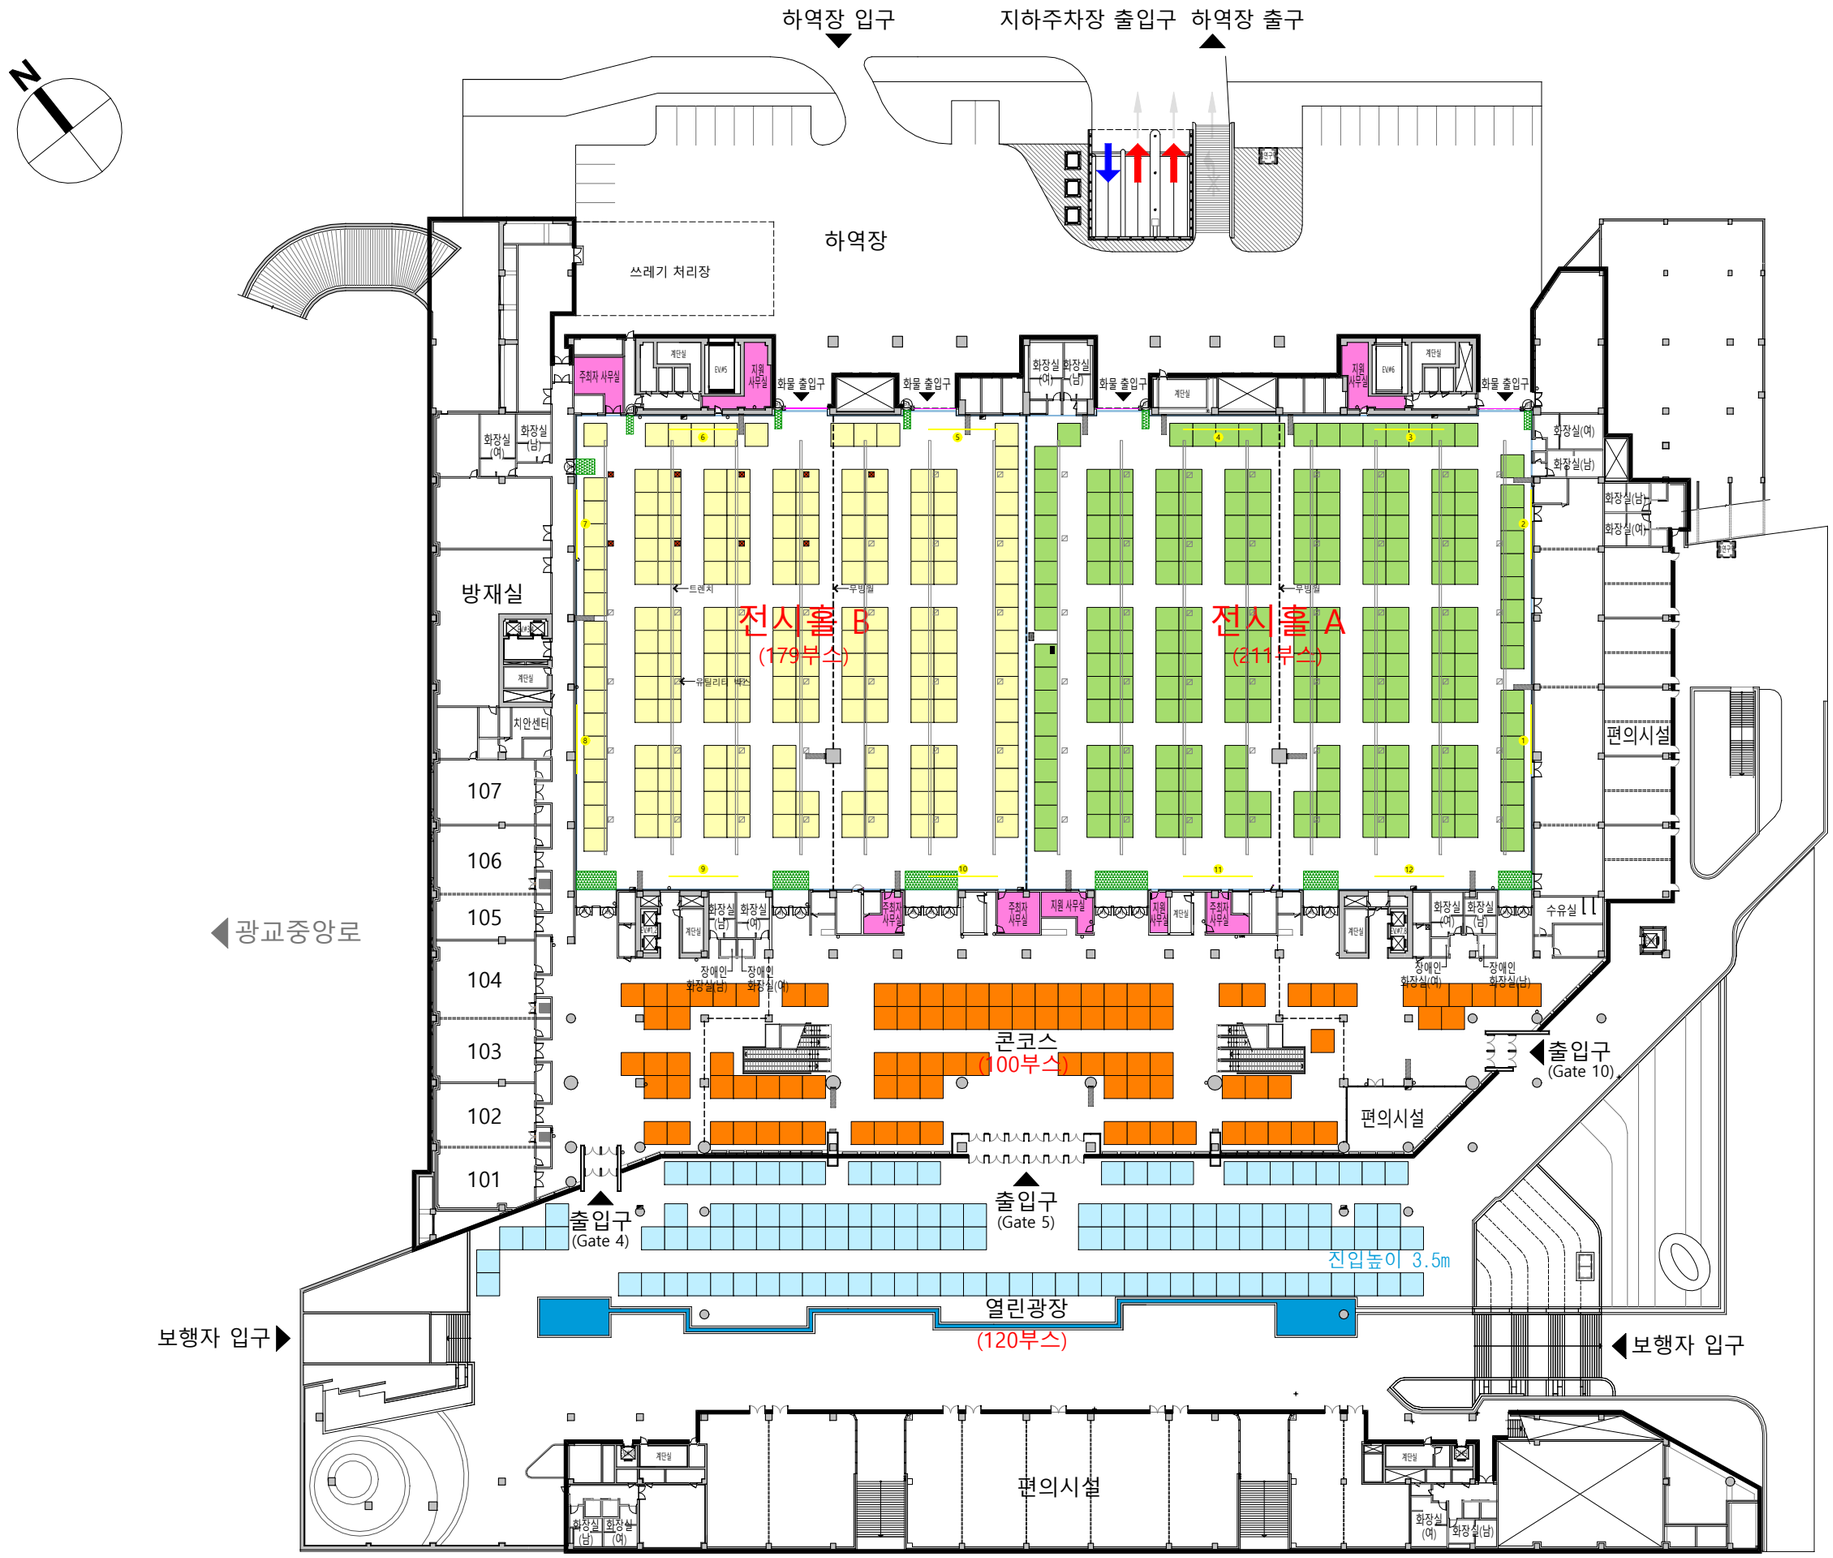

1 지상1층 부스배치도(2분할)

S : 1/800(A3)

■ 전시홀 세부안내

규모	7,877㎡				구분	현수막 크기
세부규격	구분		가로x세로x높이(m)	면적(㎡)	1 , 2	9m x 제한없음
	전체		124.5 x 62 x 12	7,877		
	2분할	A홀	66.0 x 62 x 12	4,177		
		B홀	58.5 x 62 x 12	3,700		
	3분할	1홀	32.8 x 62 x 12	2,095	3 , 4	9m x 5.5m
		2홀	58.2 x 62 x 12	3,657	5 , 6	
		3홀	33.5 x 62 x 12	2,125		
장비	스피커 : 메인 300w x 32개				7 , 8	9m x 제한없음
	마이크 : 유선 3개, 무선 3개					
수용능력	439부스(3x3 부스 기준, 통로 포함)					
	바닥하중 : 3t/㎡					
주요시설	트렌치 : 전기, 급배수, 압축공기, 전화, 인터넷				9 , 10	9m x 6.5m
	바닥마감 : 콘크리트 하드너				11 , 12	
주최자 이용시설	주최자사무실 : 1층 - 4개, 2층 - 2개					
	지원사무실 : 4개					

전기설비

전시장 전체 전기설비용량 : 750(kVA)

홀당 전기설비용량 : 250(kVA)

유틸리티 박스당 전기설비 : 용량 - 100(A)/3Ø4W/380V/220V
(삼상 220V 이용불가 - 별도 장비 준비 필요)

통신설비(트렌치당 용량)

유선 인터넷 6port, 무선인터넷(802.11a/b/g/n), TV

급배수 및 압축공기

급/배수 사용압력 5kg/㎠ (☒은 급배수 이용 불가)

압축공기 최대 사용압력 9kg/㎠

방재설비

소화전 14개, 소화기 28개

■ 범례

▨	유틸리티 박스
☒	유틸리티 박스 (급배수 미설치)
	소화전
	소화전 앞 전면개방
비	비상문
	비상문 앞 이격(2.4m)
소	소화기
	전력판넬
	하역셔터 (장치/철거기간 중 2개이상 개방)
	흡연구역(2.07m x 2.35m)
	현수막 바텐
	주차정산기(2개소)

■ 부스 배치 수량

	전시홀 A	211
	전시홀 B	179
	전시홀 소계	390
	콘코스(로비)	100
	열린광장	120
	계	610

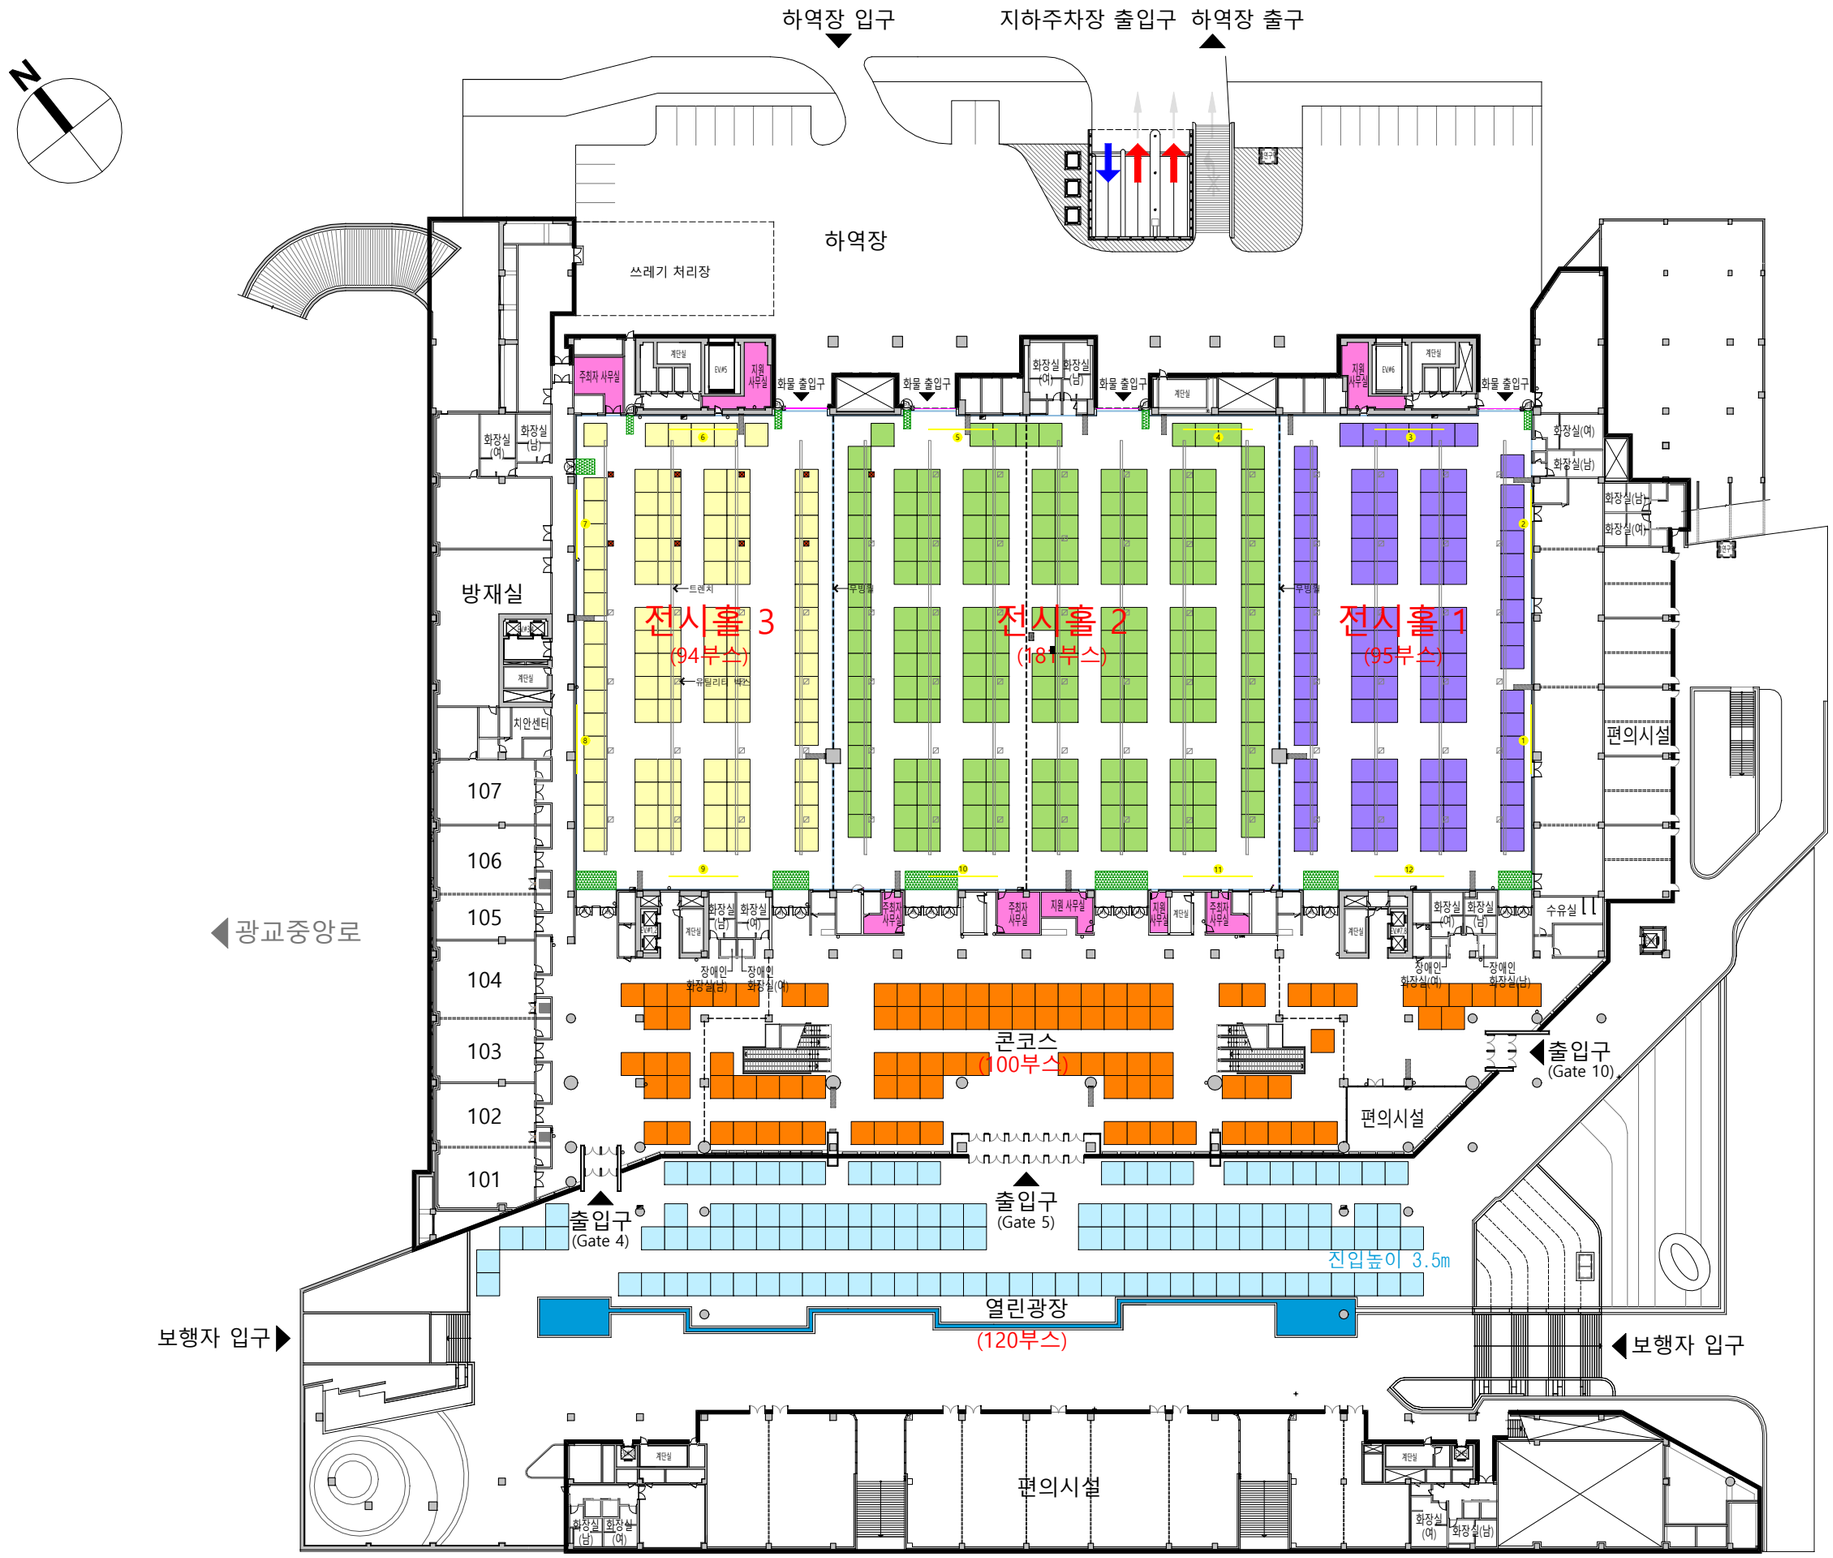

1 지상1층 부스배치도(3분할)

S : 1/800(A3)

■ 전시홀 세부안내

규모	7,877㎡				구분	현수막 크기
세부규격	구분		가로x세로x높이(m)	면적(㎡)	1 , 2	9m x 제한없음
	전체		124.5 x 62 x 12	7,877		
	2분할	A홀	66.0 x 62 x 12	4,177		
		B홀	58.5 x 62 x 12	3,700		
	3분할	1홀	32.8 x 62 x 12	2,095	3 , 4	9m x 5.5m
		2홀	58.2 x 62 x 12	3,657	5 , 6	
		3홀	33.5 x 62 x 12	2,125		
장비	스피커 : 메인 300w x 32개				7 , 8	9m x 제한없음
	마이크 : 유선 3개, 무선 3개					
수용능력	439부스(3x3 부스 기준, 통로 포함)					
	바닥하중 : 3t/㎡					
주요시설	트렌치 : 전기, 급배수, 압축공기, 전화, 인터넷				9 , 10	9m x 6.5m
	바닥마감 : 콘크리트 하드너				11 , 12	
주최자 이용시설	주최자사무실 : 1층 - 4개, 2층 - 2개					
	지원사무실 : 4개					

전기설비

전시장 전체 전기설비용량 : 750(kVA)

홀당 전기설비용량 : 250(kVA)

유틸리티 박스당 전기설비 : 용량 - 100(A)/3Ø4W/380V/220V
(삼상 220V 이용불가 - 별도 장비 준비 필요)

통신설비(트렌치당 용량)

유선 인터넷 6port, 무선인터넷(802.11a/b/g/n), TV

급배수 및 압축공기

급/배수 사용압력 5kg/㎠ (☒은 급배수 이용 불가)

압축공기 최대 사용압력 9kg/㎠

방재설비

소화전 14개, 소화기 28개

■ 범례

▨	유틸리티 박스
☒	유틸리티 박스 (급배수 미설치)
	소화전
	소화전 앞 전면개방
(비)	비상문
	비상문 앞 이격(2.4m)
(소)	소화기
	전력판넬
	하역셔터 (장치/철거기간 중 2개이상 개방)
	흡연구역(2.07m x 2.35m)
	현수막 바텐
	주차정산기(2개소)

■ 부스 배치 수량

	전시홀 1	95
	전시홀 2	181
	전시홀 3	94
	전시홀 소계	370
	콘코스(로비)	100
	열린광장	120
계		590