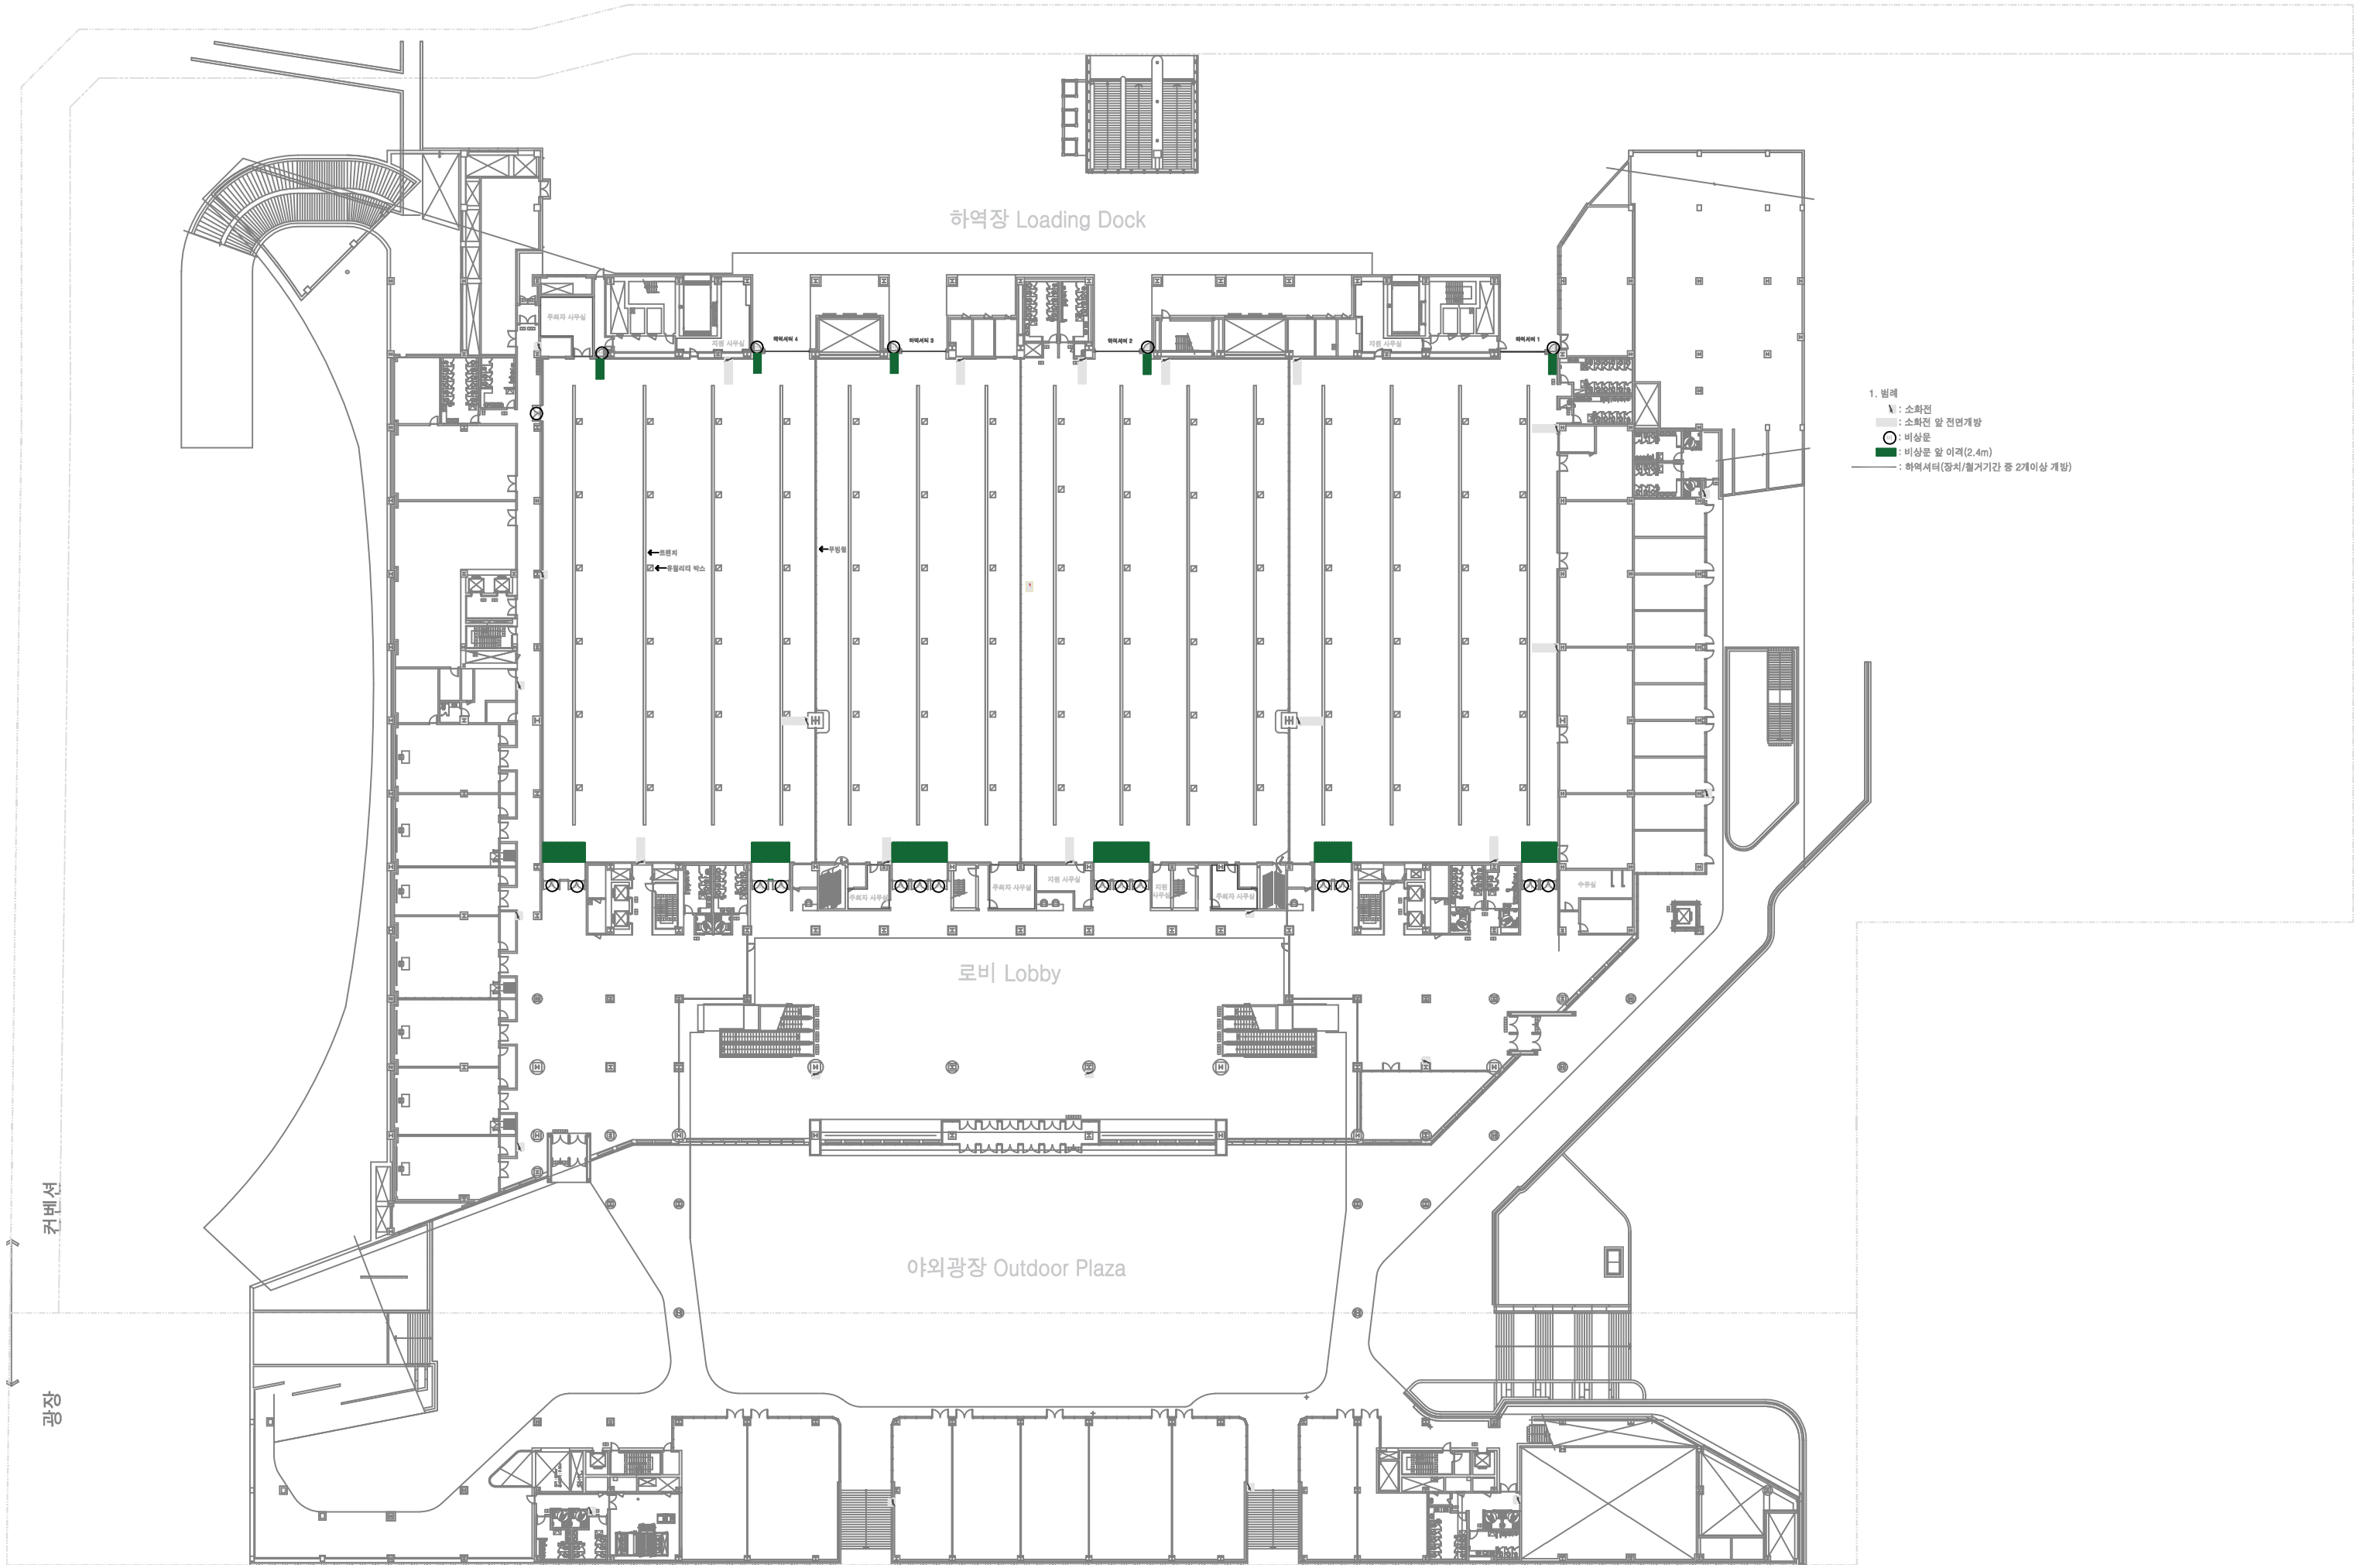
하역장 Loading Dock
주최자 사무실
지원 사무실
하역셔터 4
하역셔터 3
하역셔터 2
하역셔터 1
트랜치
유틸리티 박스
무동력
로비 Lobby
야외광장 Outdoor Plaza
수유실
컨벤션
광장
1. 범례
: 소화전
: 소화전 앞 전면개방
: 비상문
: 비상문 앞 이격(2.4m)
: 하역셔터(장치/철거기간 중 2개이상 개방)